


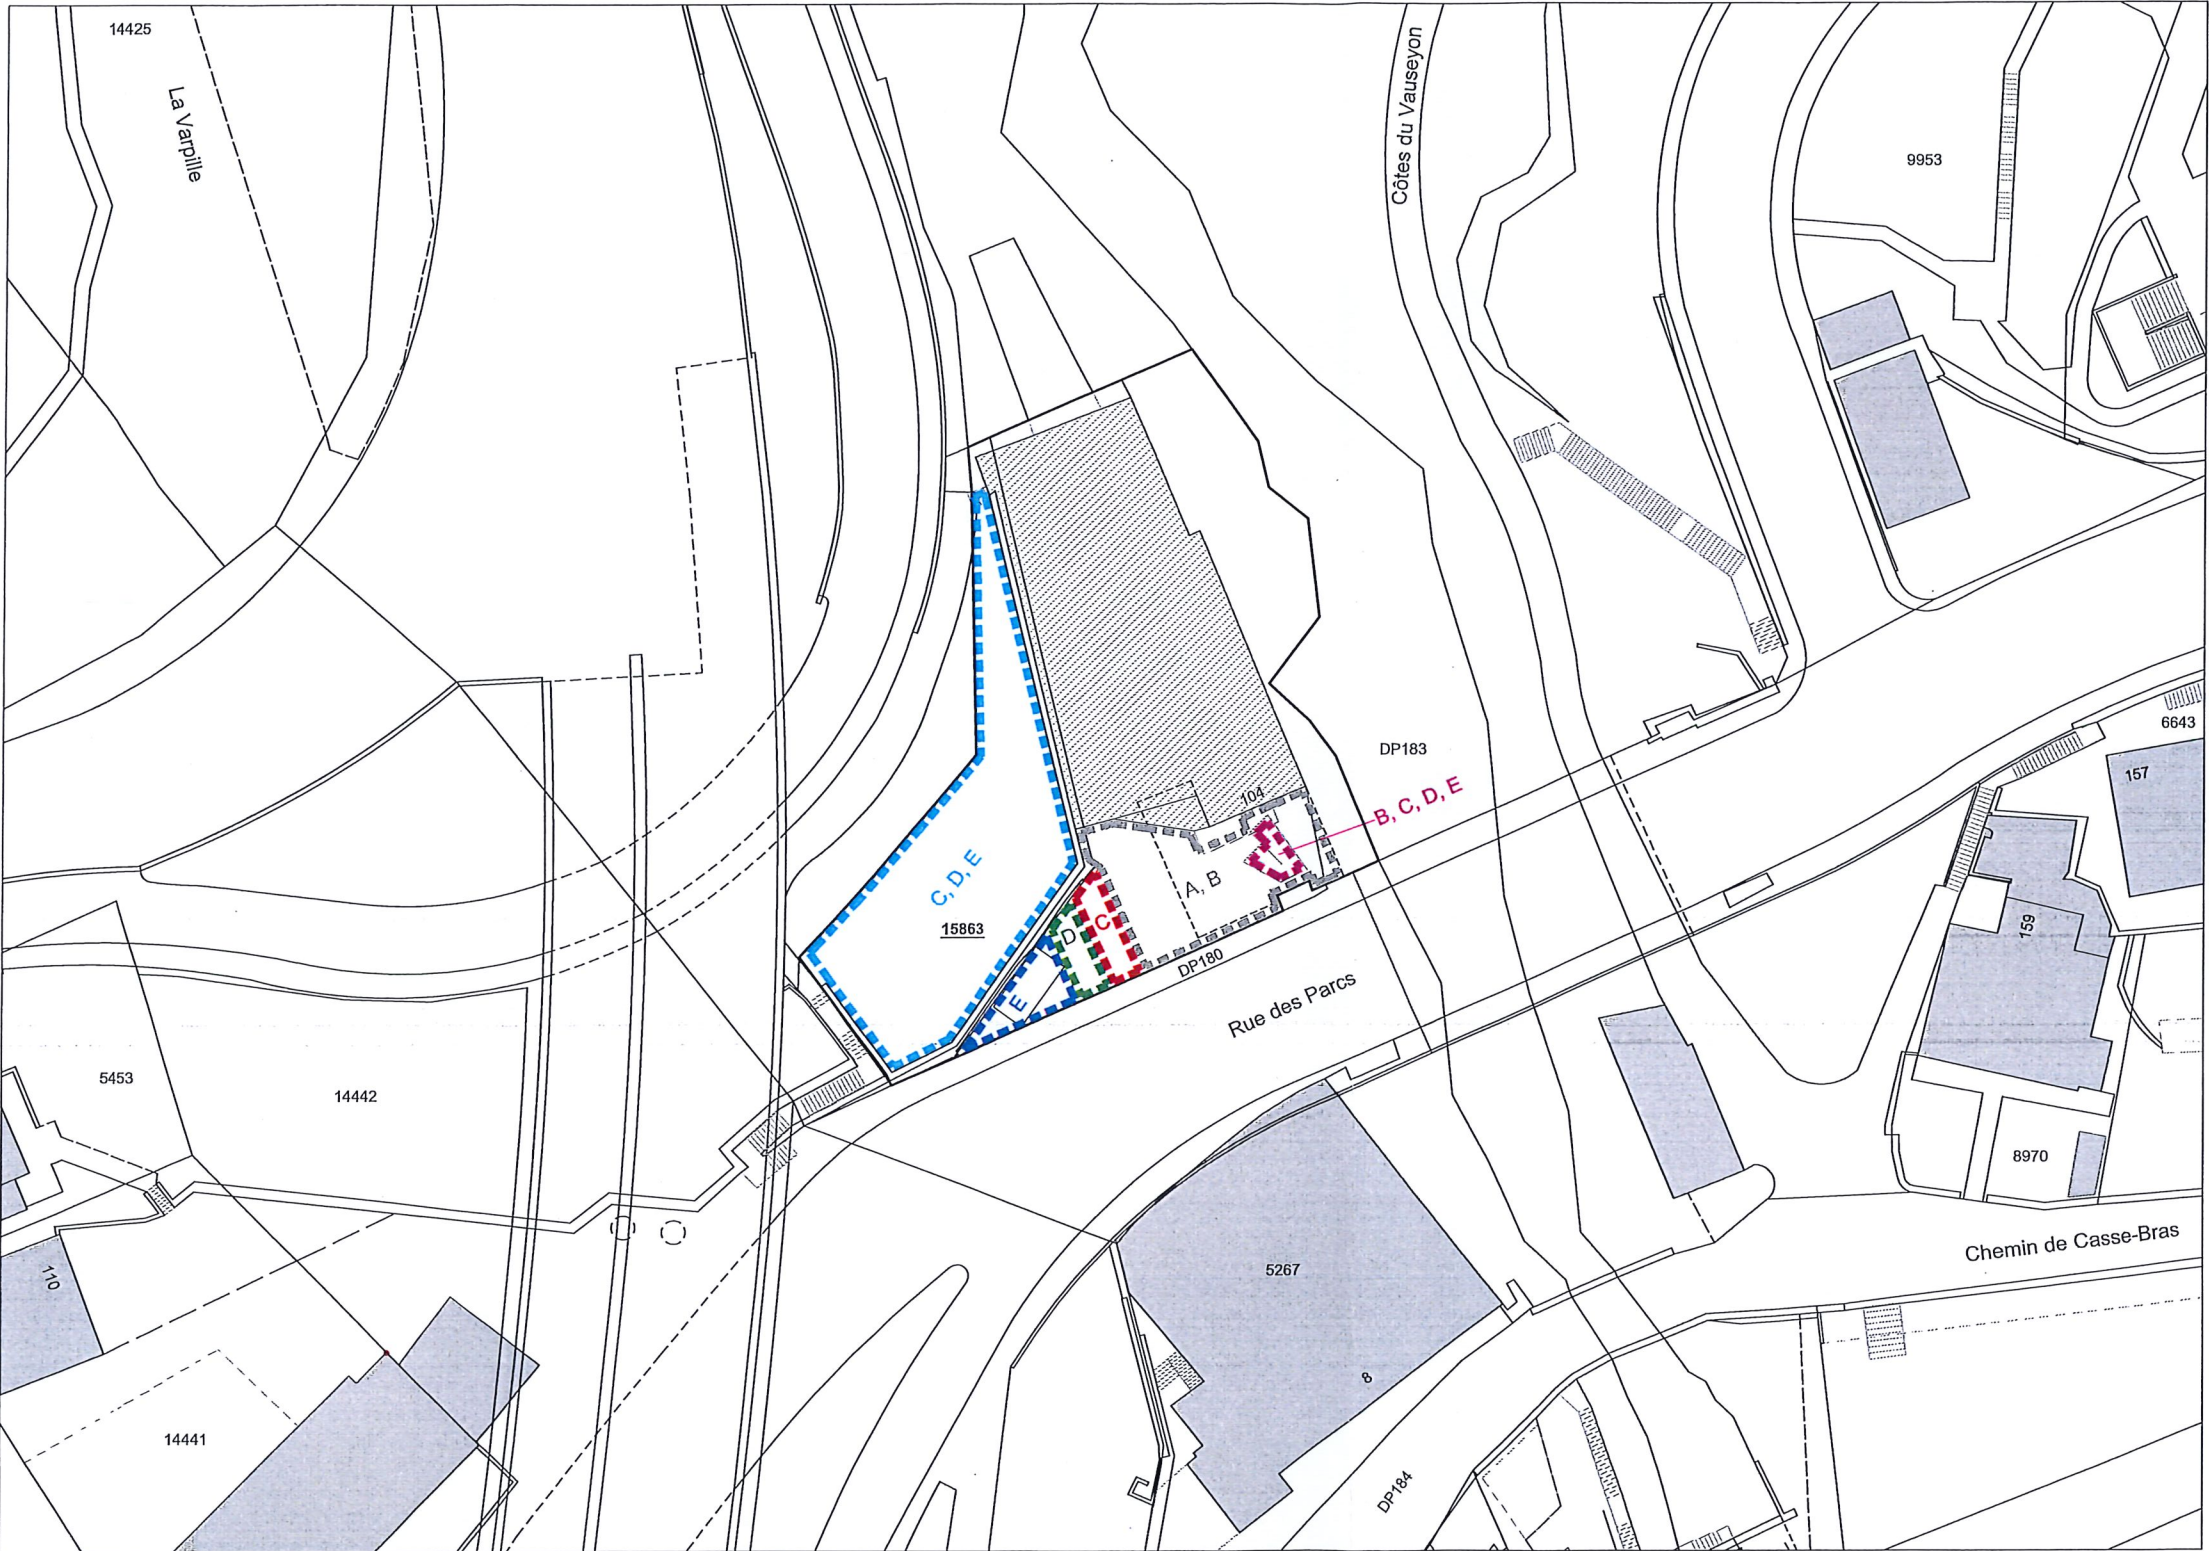

Plan de situation transmis par
MAP Géomatique SA
le 19.05.09

- Droit de jouissance au profit de A et B
- Droit de jouissance au profit de B, C, D, E
- Droit de jouissance au profit de C, D et E
- Droit de jouissance au profit de C
- Droit de jouissance au profit de D
- Droit de jouissance au profit de E




PHASE

Tous les plans sont cotés au brut. L'entrepreneur est tenu de vérifier les cotes et rend la direction des travaux attentive aux erreurs éventuelles

Setimac - Neuchâtel			SET19
PPE - Plan de situation			
DATE: 01.12.2020	DESSIN: df	ECHELLE: 1/500	FORMAT: A3

GD ARCHITECTES


ATELIER D'ARCHITECTES FAS SIA / ASSOCIÉS BERNARD DELEFORTRIE LAURENT GENINASCA PHILIPPE VON BERGEN
PLACE-D'ARMES 3 CH-2001 NEUCHÂTEL T +41 32 729 99 60 F +41 32 729 99 69 GD@GD-ARCHI.CH WWW.GD-ARCHI.CH

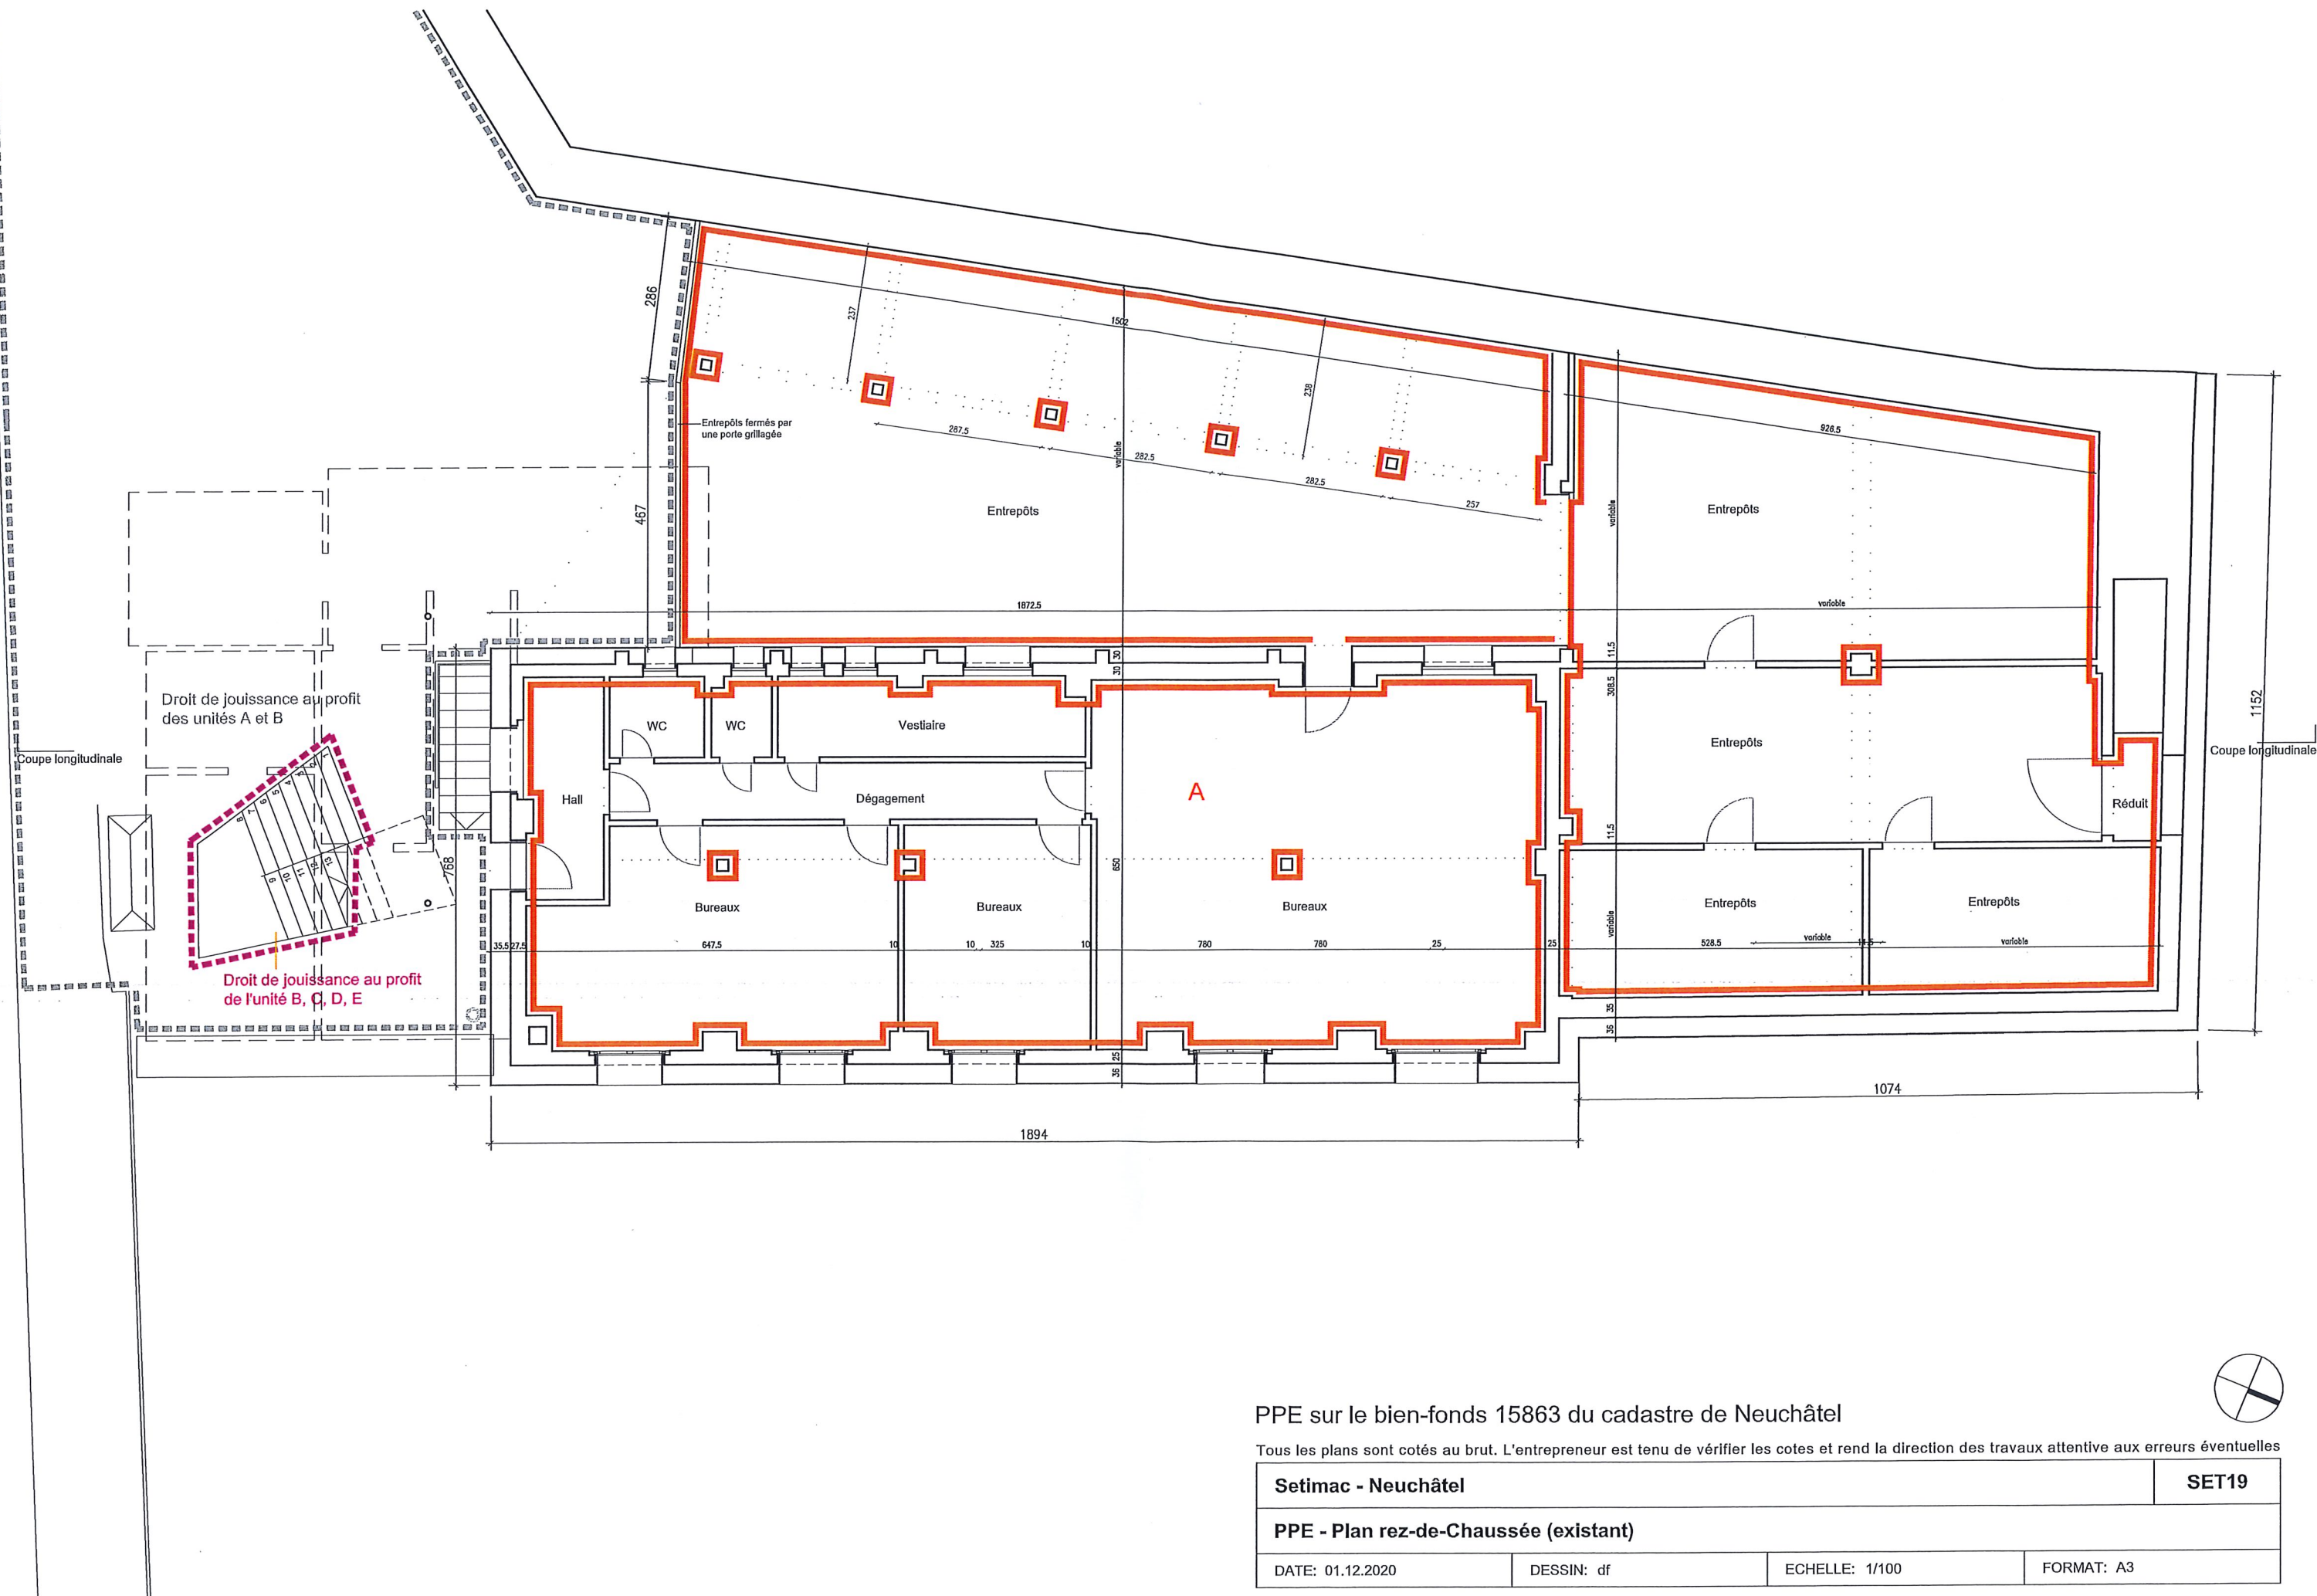

PPE sur le bien-fonds 15863 du cadastre de Neuchâtel

Tous les plans sont cotés au brut. L'entrepreneur est tenu de vérifier les cotes et rend la direction des travaux attentive aux erreurs éventuelles

Setimac - Neuchâtel			SET19
PPE - Plan rez-de-Chaussée (existant)			
DATE: 01.12.2020	DESSIN: df	ECHELLE: 1/100	FORMAT: A3

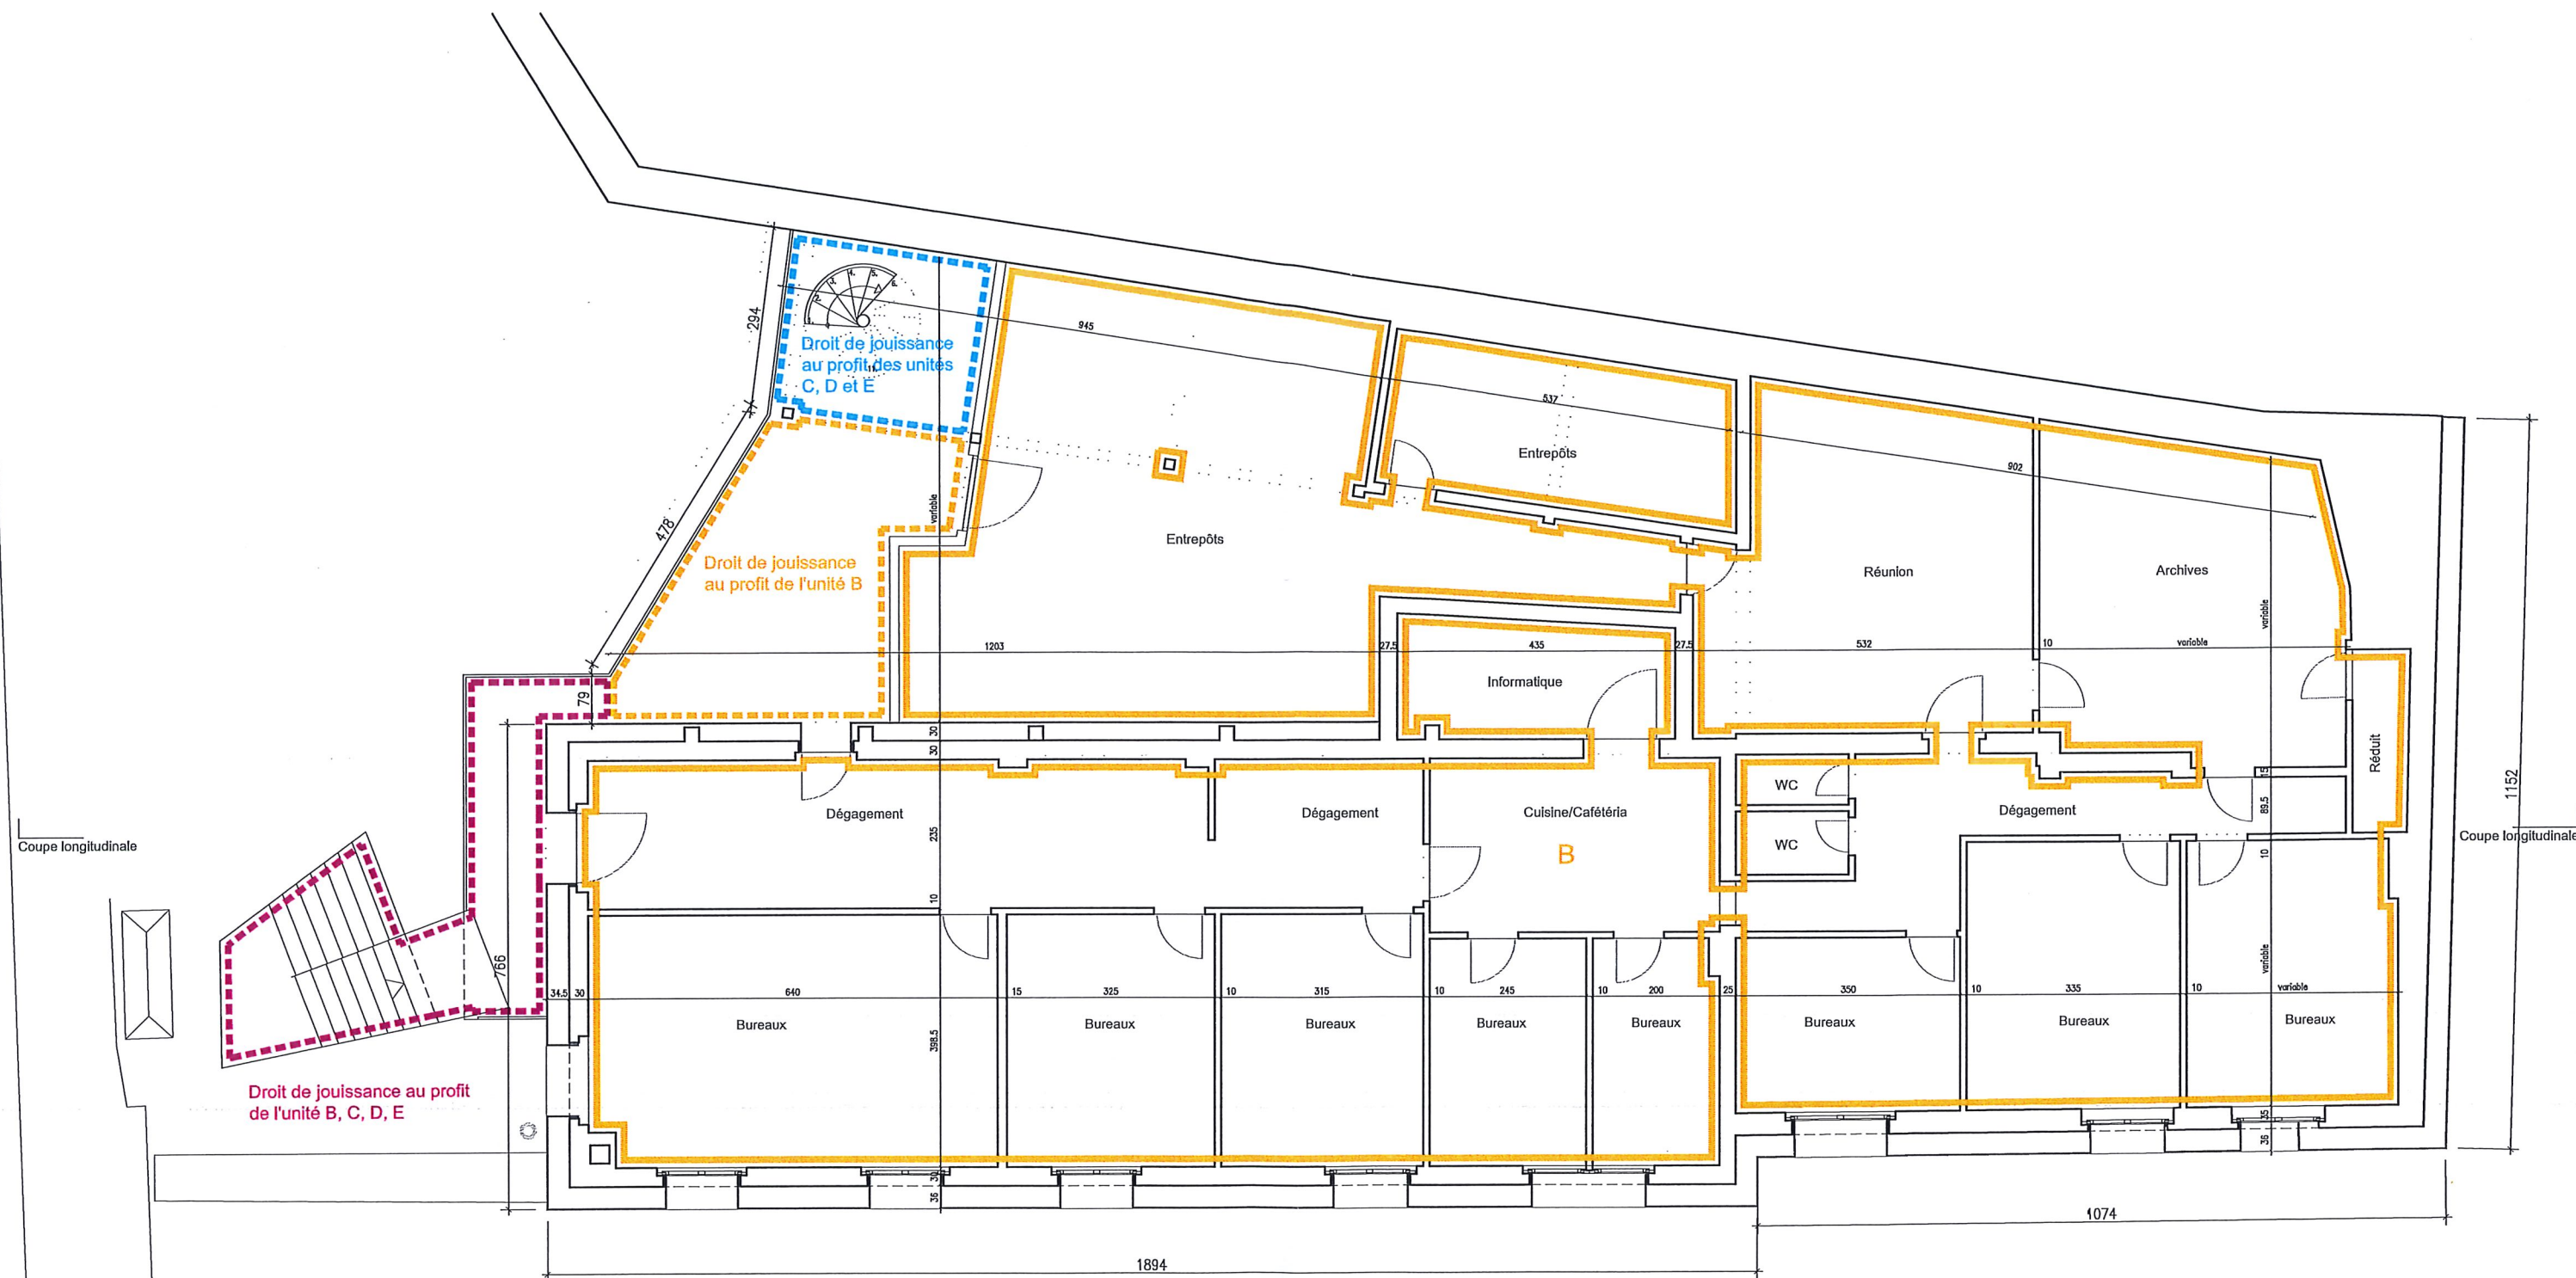


PPE sur le bien-fonds 15863 du cadastre de Neuchâtel

Tous les plans sont cotés au brut. L'entrepreneur est tenu de vérifier les cotes et rend la direction des travaux attentive aux erreurs éventuelles

Setimac - Neuchâtel			SET19
PPE - Plan 1er Etage (existant)			
DATE: 01.12.2020	DESSIN: df	ECHELLE: 1/100	FORMAT: A3

GD ARCHITECTES

ATELIER D'ARCHITECTES FAS SIA / ASSOCIÉS BERNARD DELEFORTRIE LAURENT GENINASCA PHILIPPE VON BERGEN
PLACE-D'ARMES 3 CH-2001 NEUCHÂTEL T +41 32 729 99 60 F +41 32 729 99 69 GD@GD-ARCHI.CH WWW.GD-ARCHI.CH

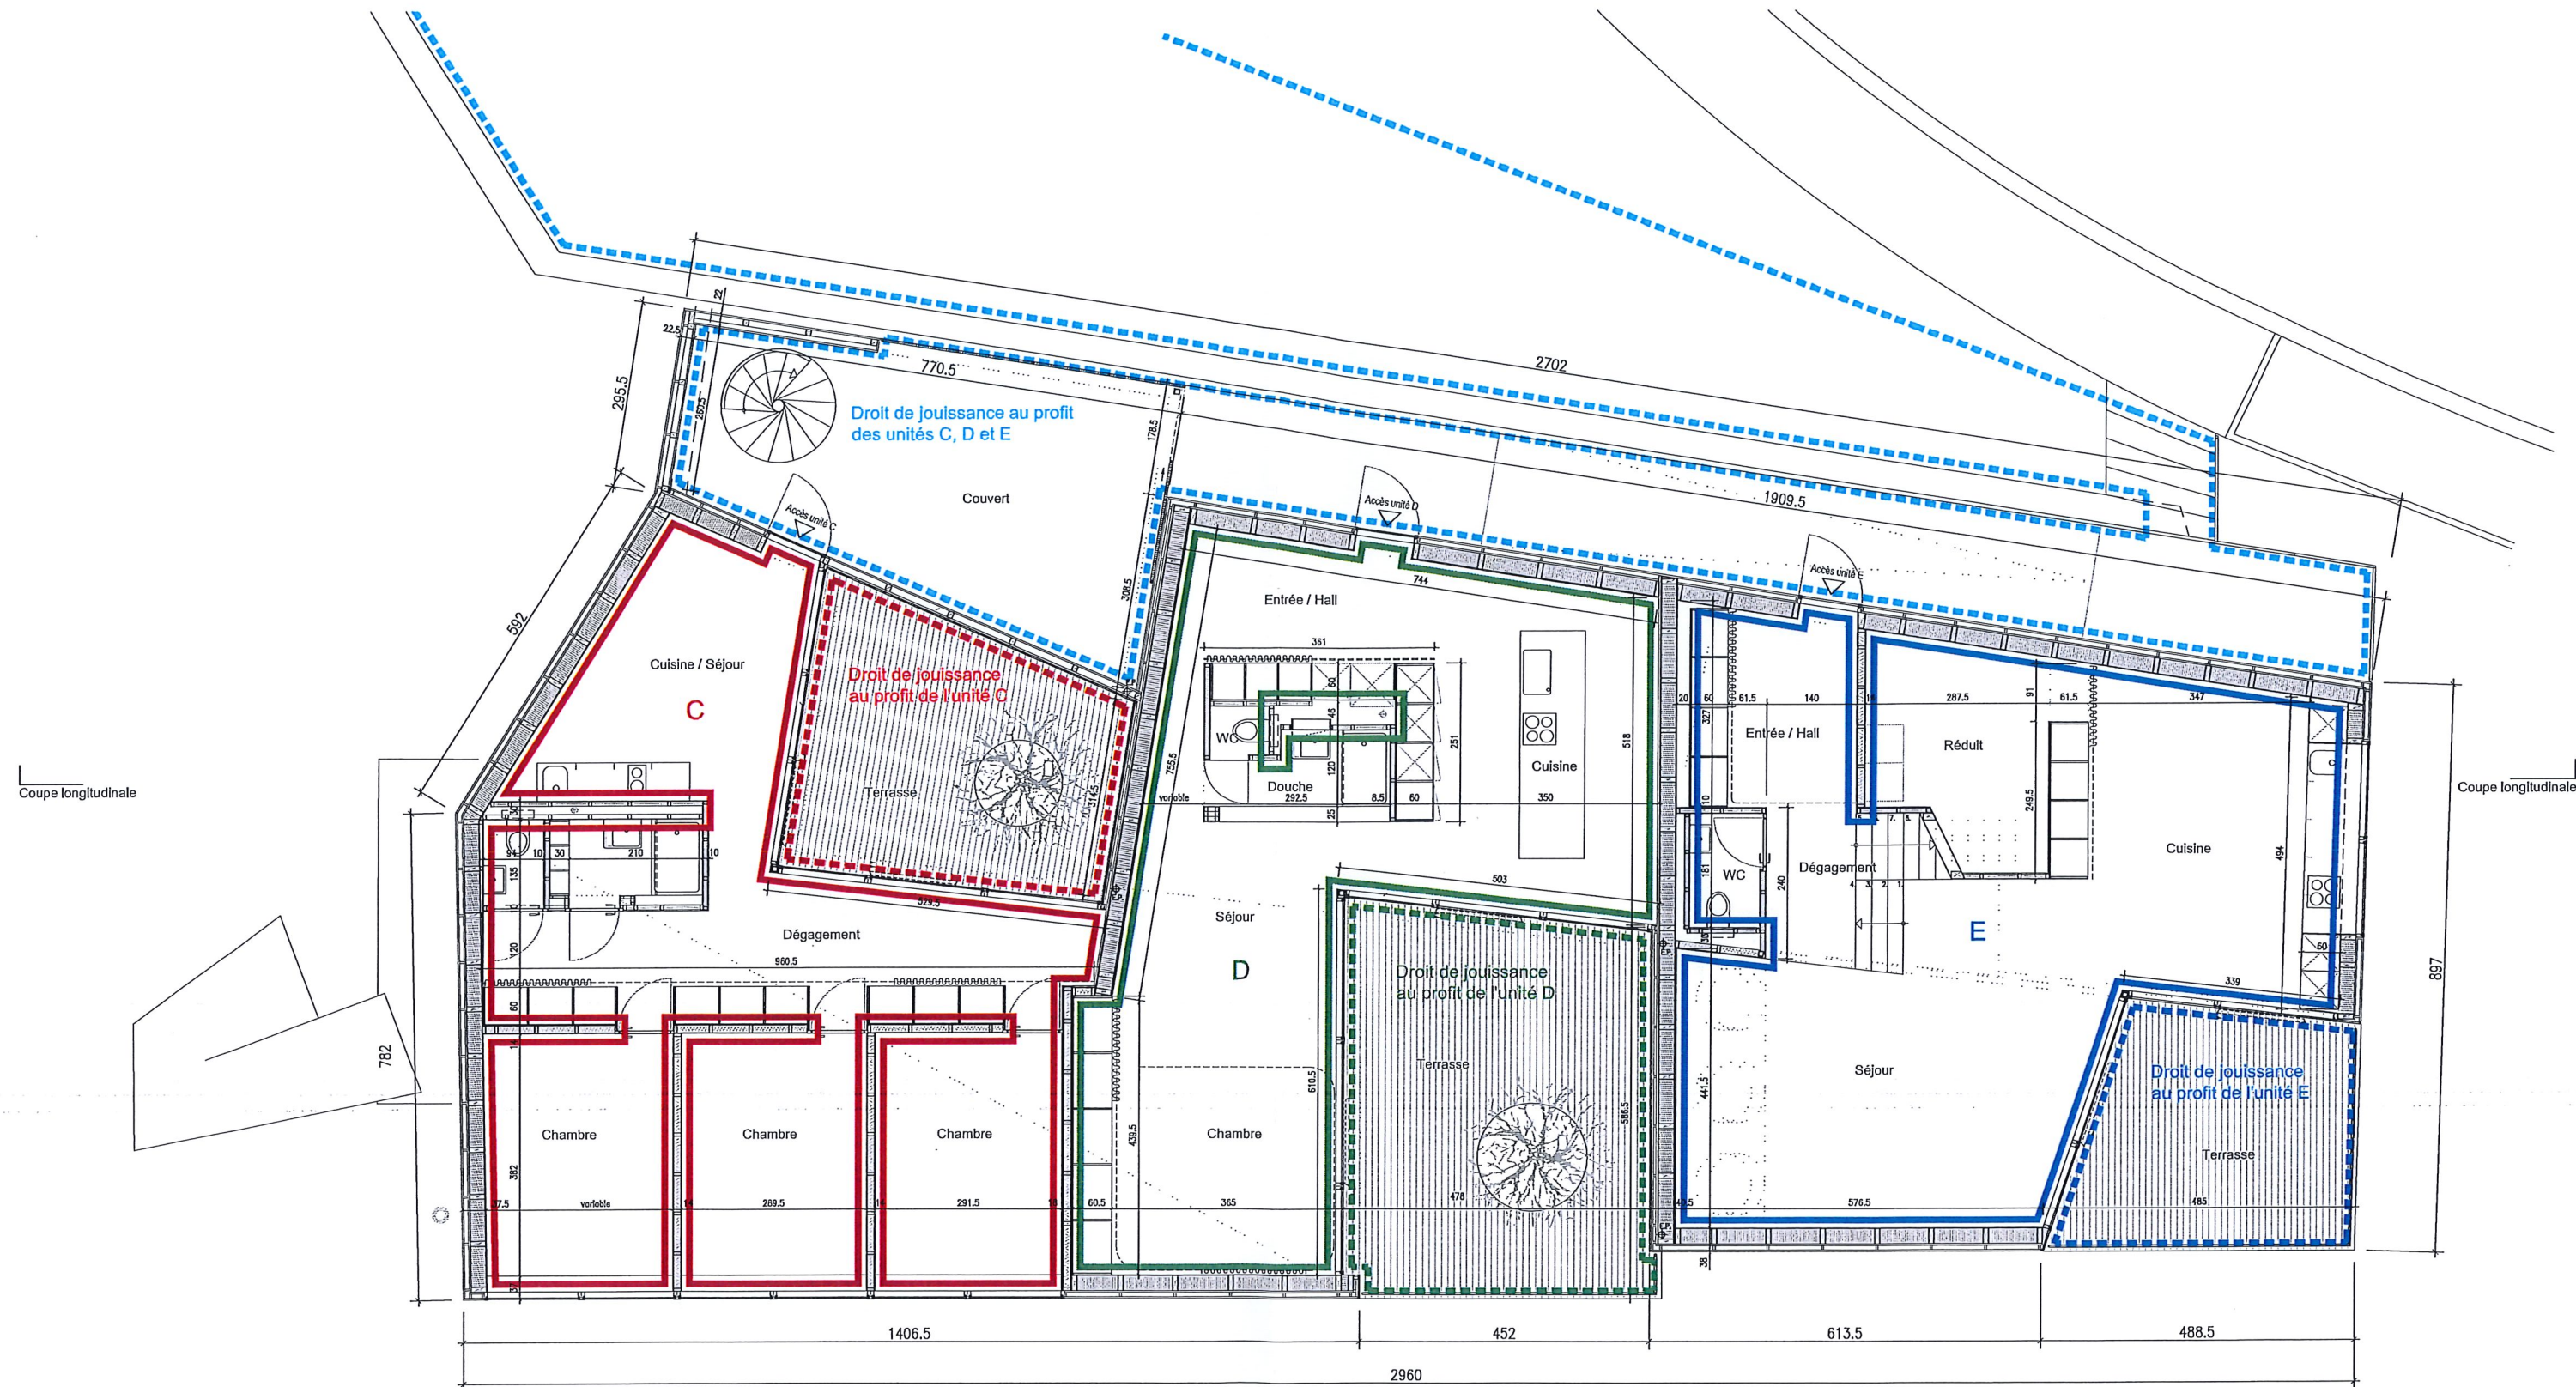

PPE sur le bien-fonds 15863 du cadastre de Neuchâtel

Tous les plans sont cotés au brut. L'entrepreneur est tenu de vérifier les cotes et rend la direction des travaux attentive aux erreurs éventuelles

Setimac - Neuchâtel

SET19

PPE - Plan 2ème Etage

DATE: 01.12.2020

DESSIN: df

ECHELLE: 1/100

FORMAT: A3

GD ARCHITECTES

ATELIER D'ARCHITECTES FAS SIA / ASSOCIÉS BERNARD DELEFORTRIE LAURENT GENINASCA PHILIPPE VON BERGEN
PLACE-D'ARMES 3 CH-2001 NEUCHÂTEL T +41 32 729 99 60 F +41 32 729 99 69 GD@GD-ARCHI.CH WWW.GD-ARCHI.CH

